



RZUT PARTERU 1:100

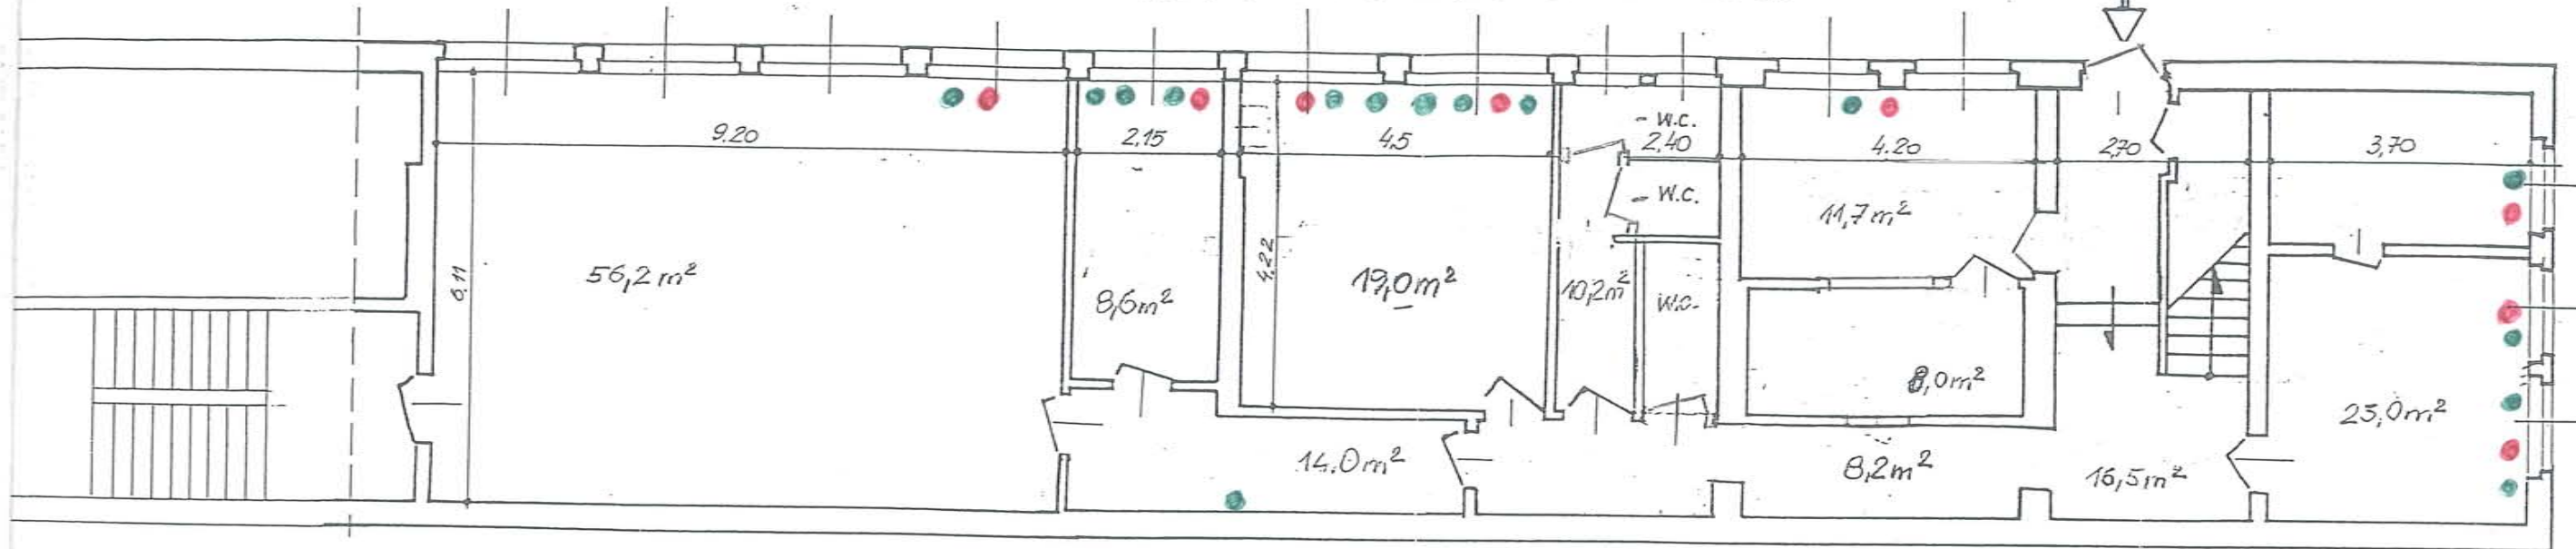

RZUT I PIĘTRA 1:100

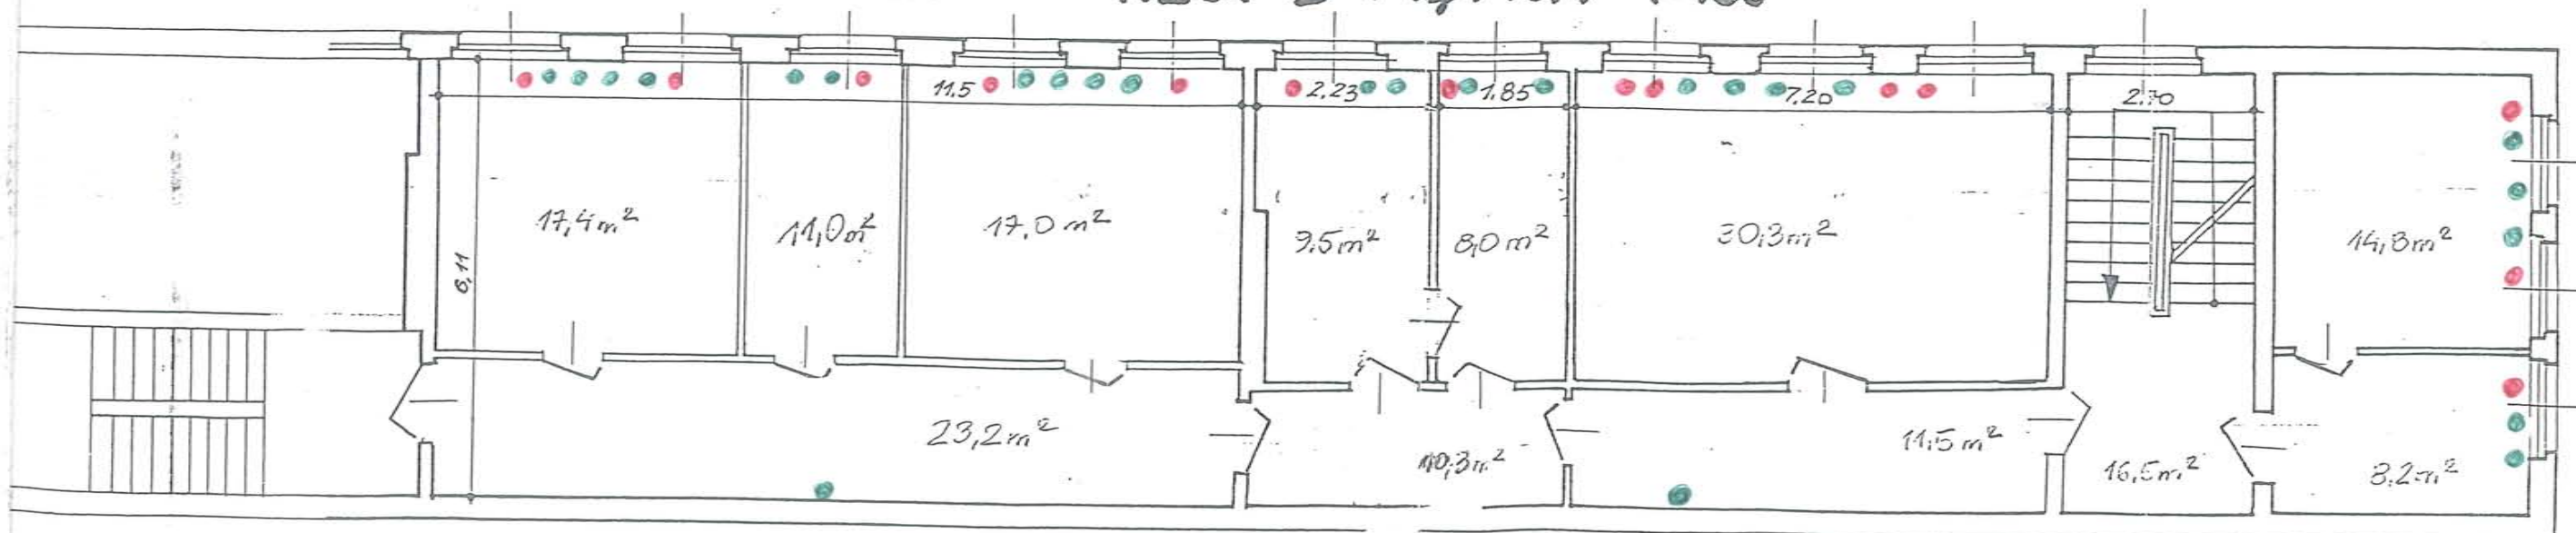

● GNIAZDKO KOMPJUTEROWE

● GNIAZDKO TELEFONICZNE